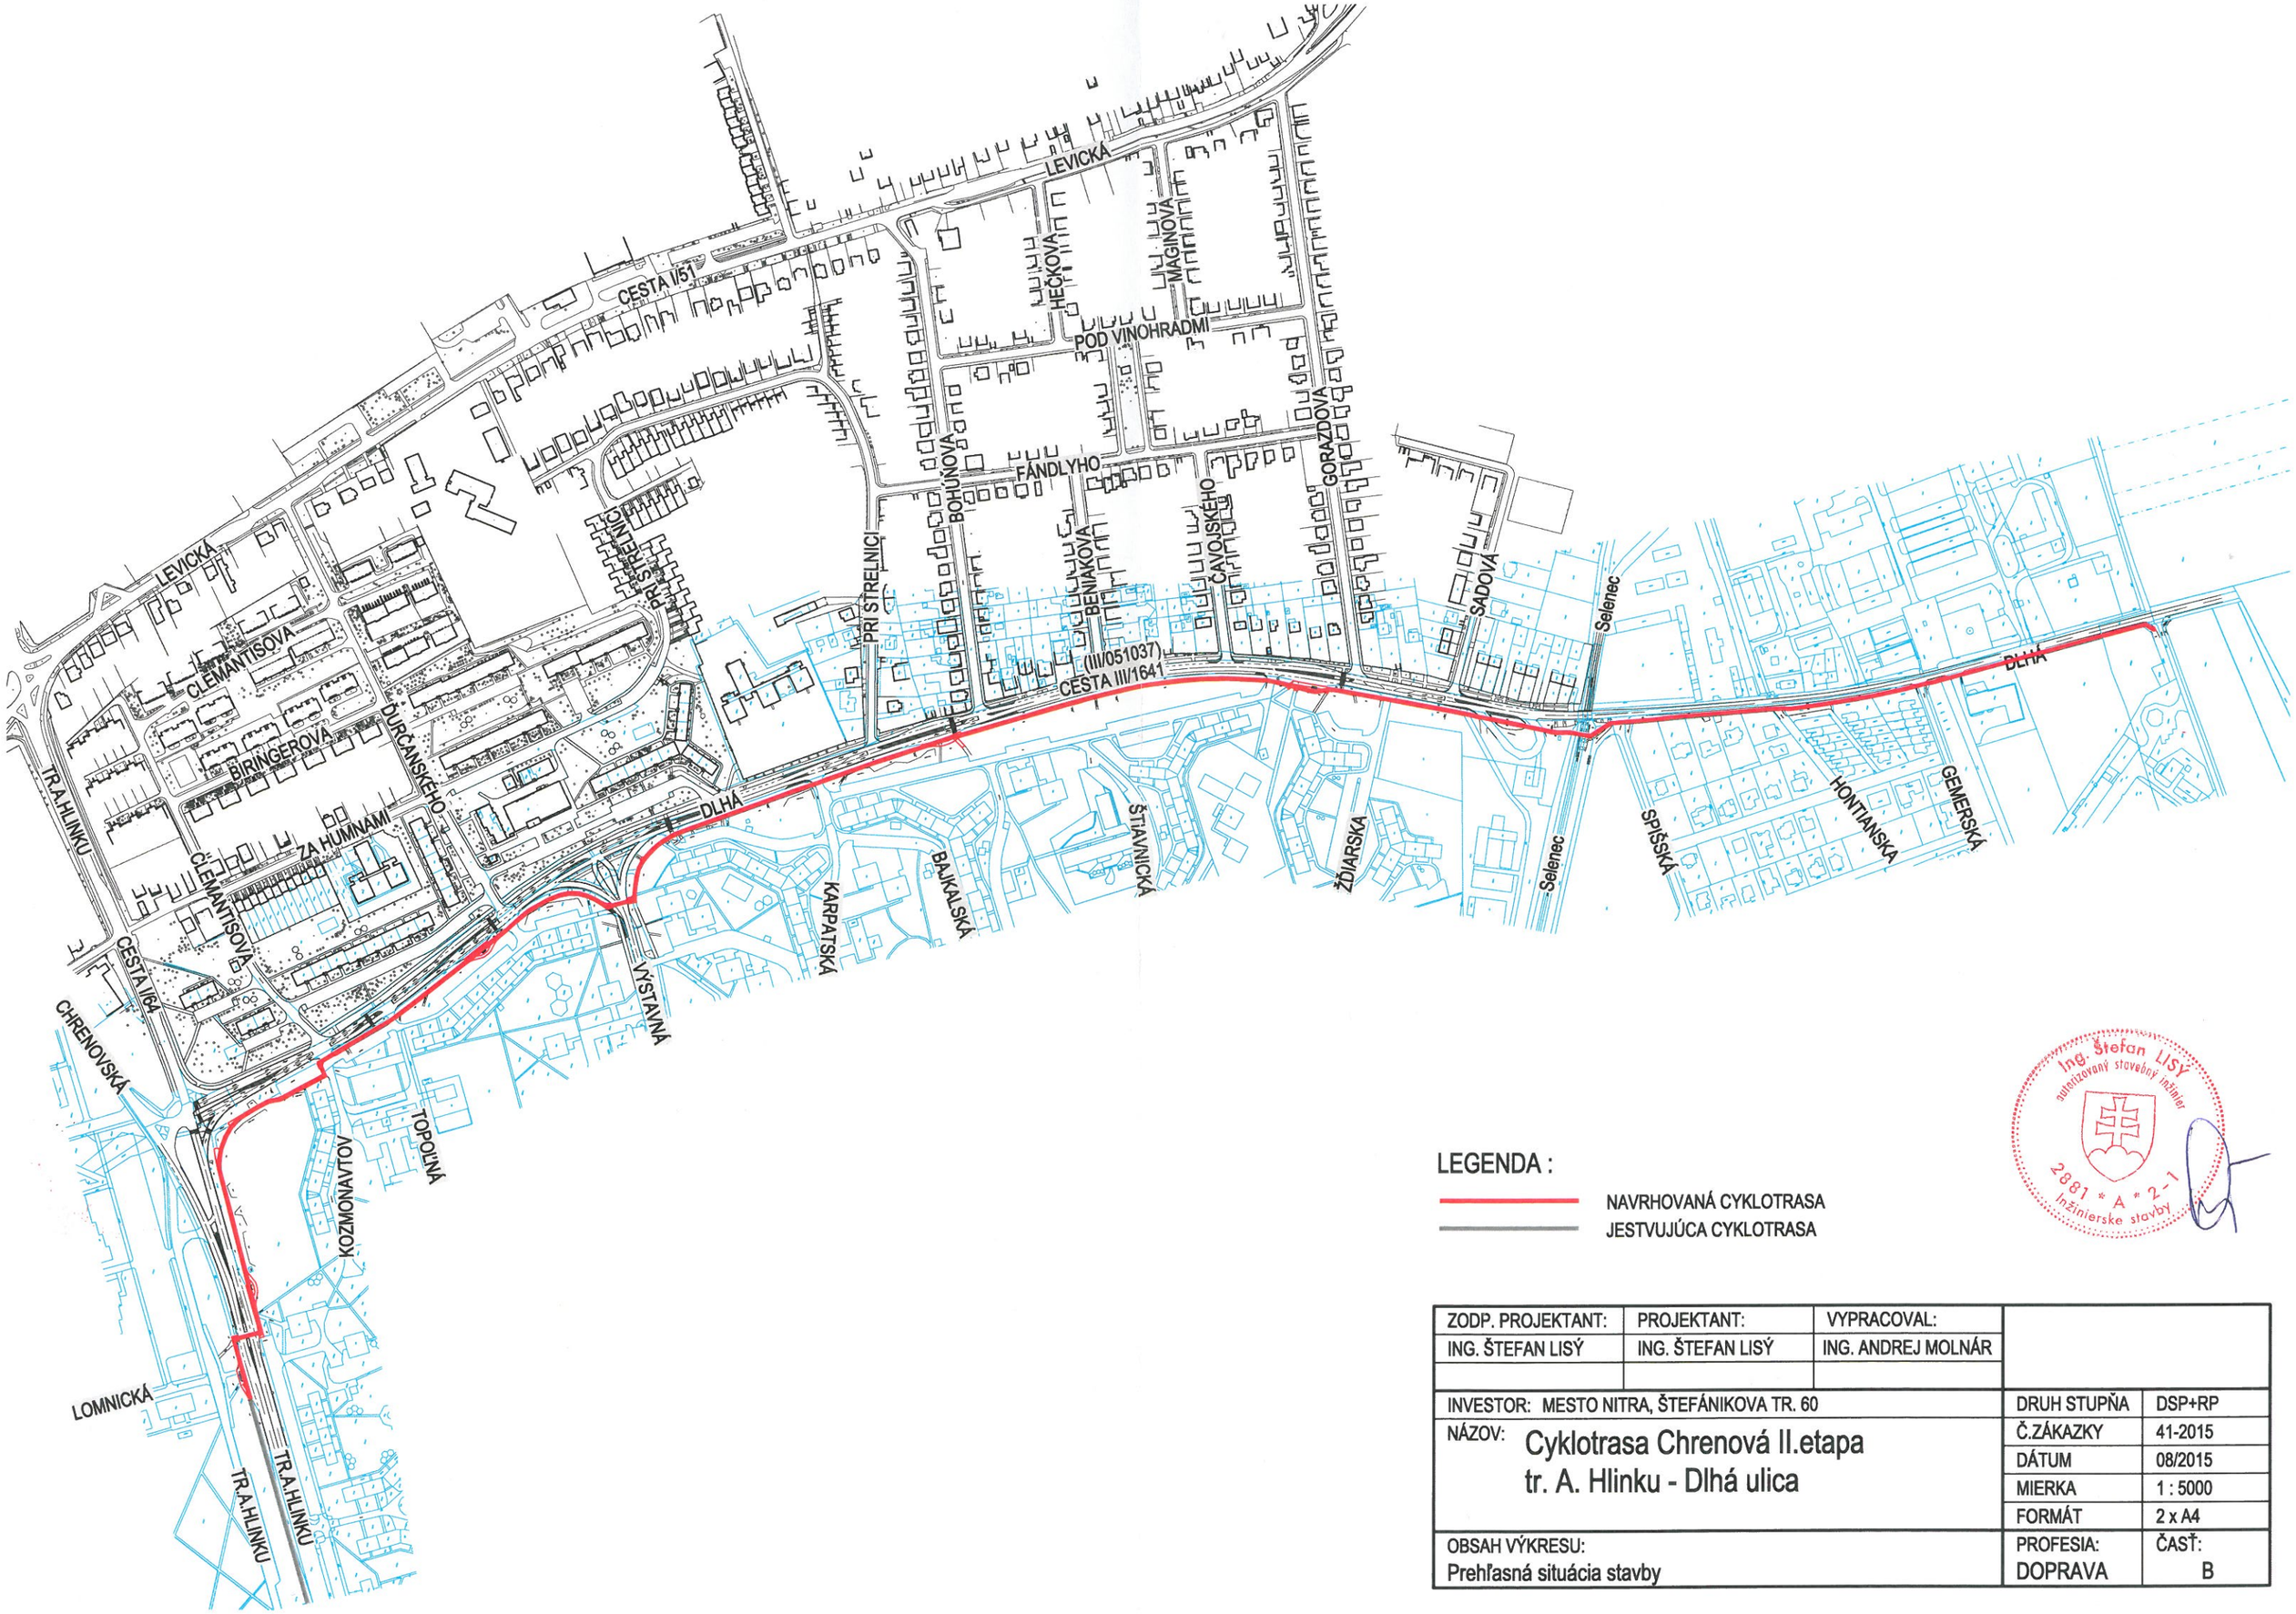


LEGENDA :

NAVRHOVANÁ CYKLOTRASA

JESTVUJÚCA CYKLOTRASA

Ing. Štefan LISÝ
autorizovaný stavebný inžinier
2881 * A * 2-1
Inžinierske stavby

| ZODP. PROJEKTANT: | PROJEKTANT: | VYPRACOVAL: | | |
|---|---|---|---|---|
| ING. ŠTEFAN LISÝ | ING. ŠTEFAN LISÝ | ING. ANDREJ MOLNÁR | | |
| INVESTOR: MESTO NITRA, ŠTEFÁNIKOVA TR. 60 | | | DRUH STUPŇA | DSP+RP |
| NÁZOV: Cyklotrasa Chrenová II.etapa tr. A. Hlinku - Dlhá ulica | | | Č.ZÁKAZKY | 41-2015 |
| | | | DÁTUM | 08/2015 |
| | | | MIERKA | 1 : 5000 |
| | | | FORMÁT | 2 x A4 |
| OBSAH VÝKRESU: Prehľasná situácia stavby | | | PROFESIA: DOPRAVA | ČASŤ: B |