



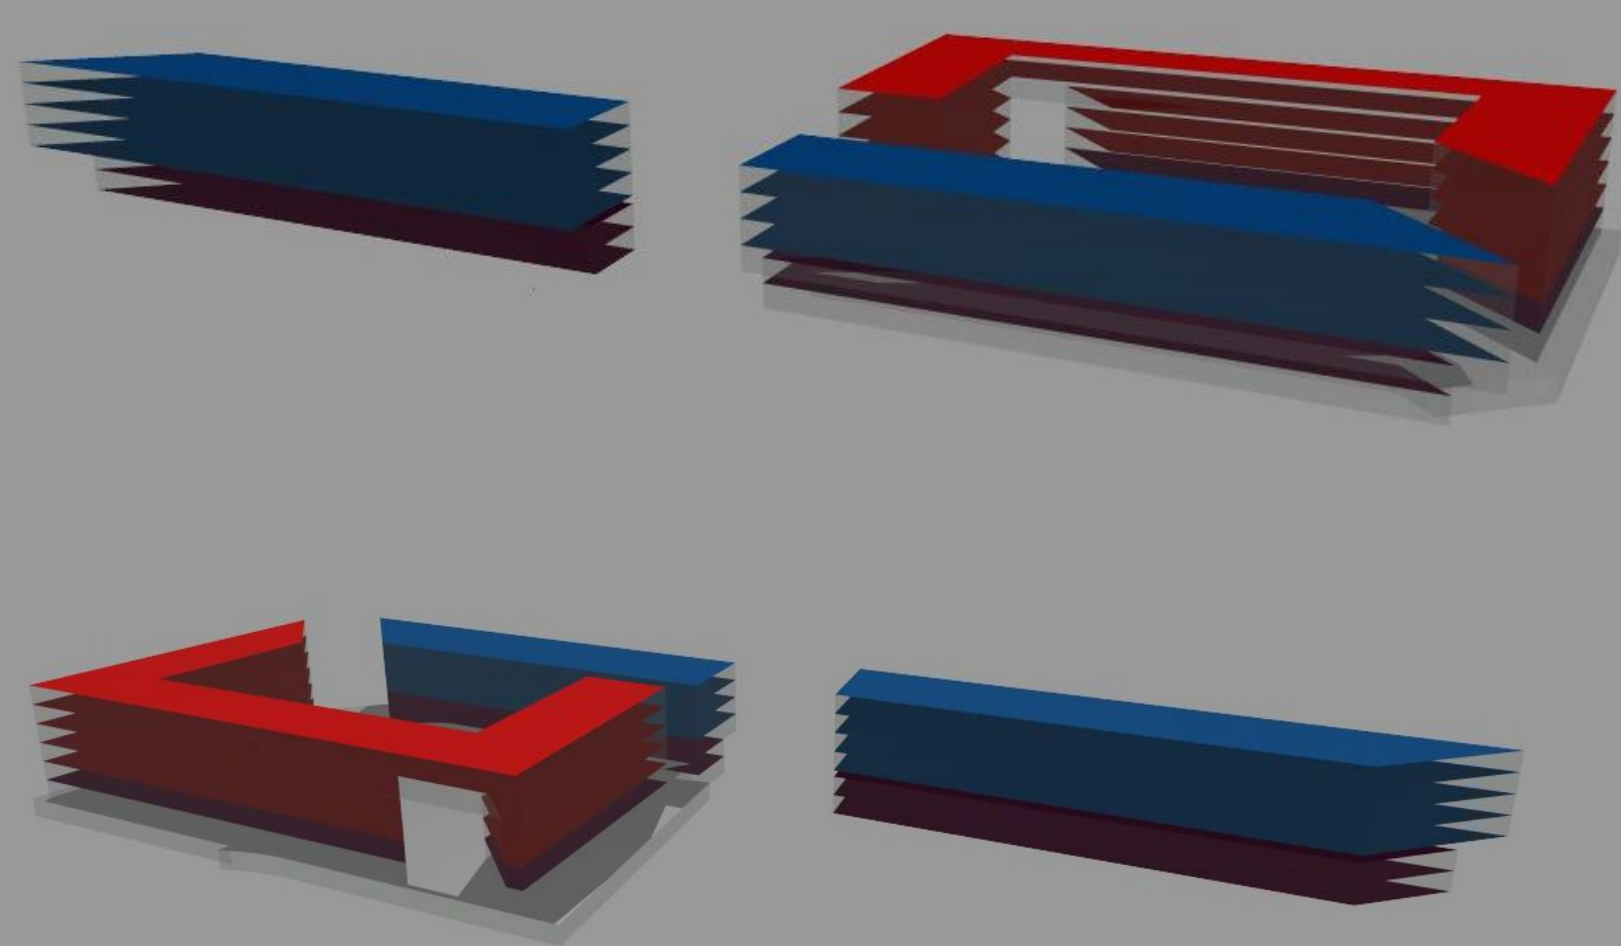

- BÝVANIE
HABITATION
- PRÁCA
WORK
- OBČIANSKA VYBAVENOSŤ
CIVIC AMENITIES

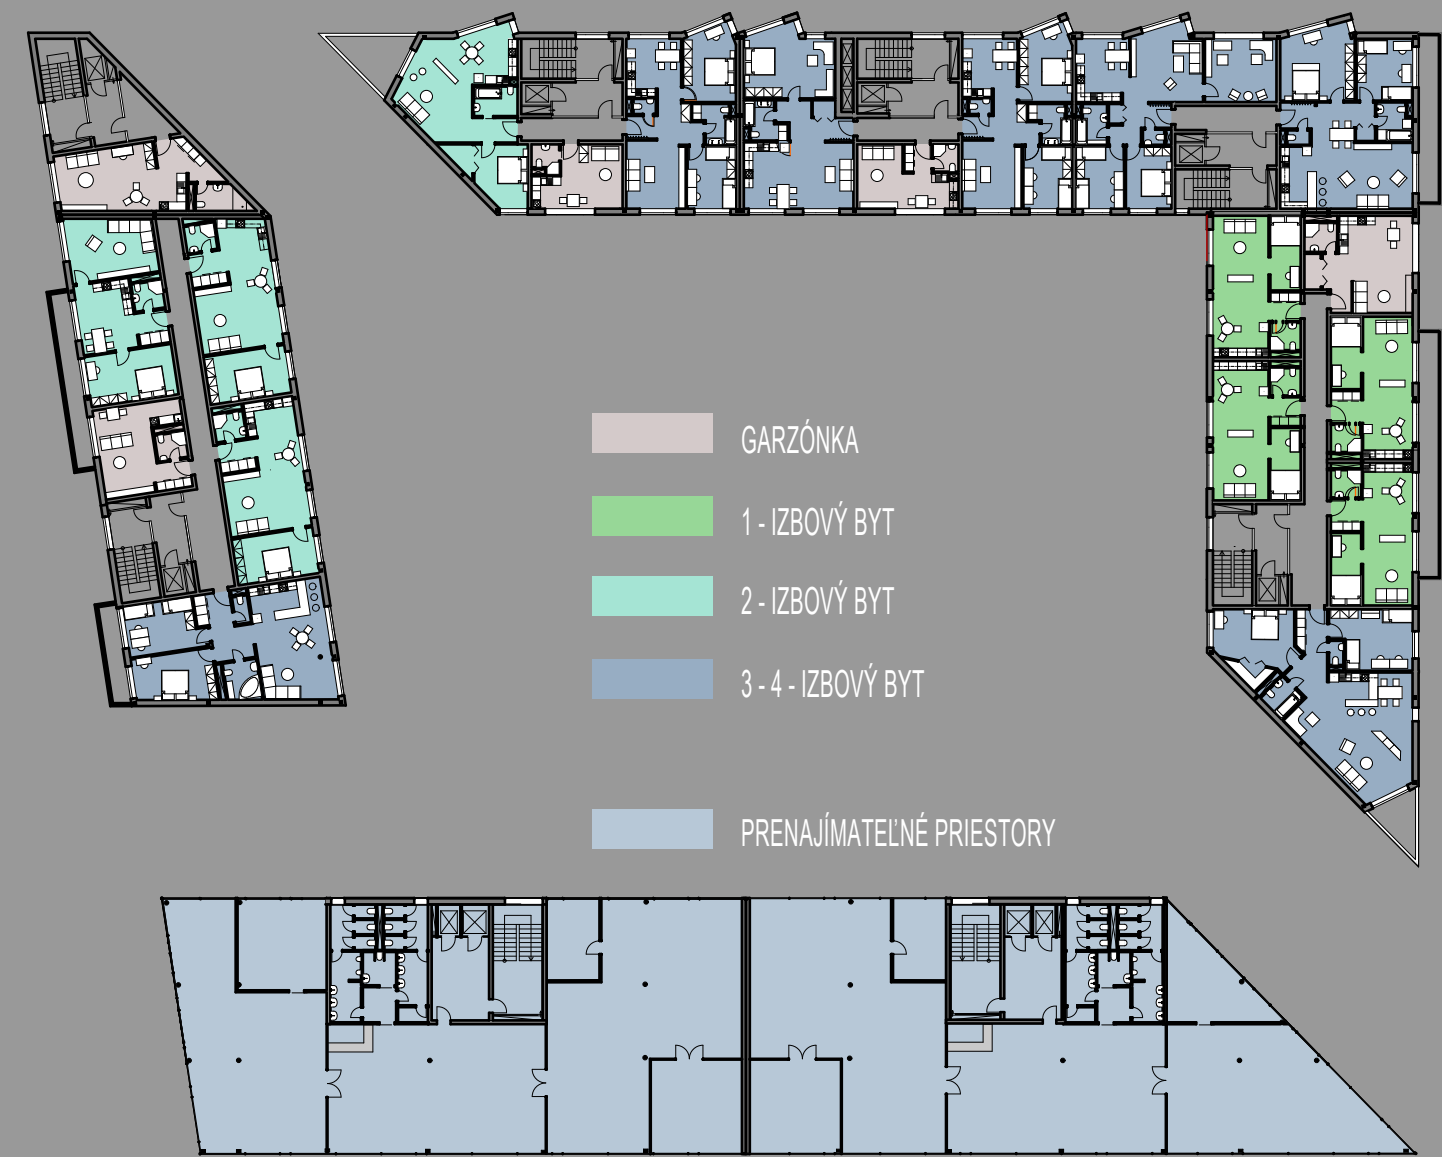

PÔDORYS - TYPICKÉ PODLAŽIE M 1:500
FLOOR PLANE - TYPICAL FLOOR


MESTSKÝ POLYFUNKČNÝ DOM - MESTSKÁ CENTRÁLNA ZÓNA NITRA - ŠTÚROVA ULICA THE MULTIFUNCTIONAL CITY HOUSE

BÝVANIE HABITATION


Cieľom záverečnej práce bolo vyriešiť Polyfunkčný objekt s prevládajúcou funkciou bývania v centrálnej mestskej zóne mesta Nitra. Navrhovaná zástavba bude dopĺňať a nadväzovať na existujúce okolie, ktoré v súčasnosti vo väčšej miere tvorí zástavba s funkciou občianskej vybavenosti. Zohľadnené a vyzdvihnuté budú najmä potreby prevádzky a celkového nového stvárnenia plôch pre peších obyvateľov. Najmä statická doprava je v návrhu riešená v podzemných podlažiach, čím tak na území vznikajú plochy, ktoré je možné využiť pre obyvateľov atraktívnym spôsobom. Tieto plochy sú členené na verejnú časť a časť poloverejnú - vnútroblok. Charakter zástavby a celkového riešenia prevádzky a funkcií v návrhu vyplýva z potrieb obyvateľov, ktorí sa v danej lokalite pravidelne pohybujú. Preto sú zásadným prvkom pre členenie pozemku pešie ťahy. Takisto spôsob spracovania architektúry a hmotného riešenia bude prislúchať charakteru zástavby v centre, keďže si to práve táto lokalita vyžaduje.

PRÁCA WORK

VYBAVENOSŤ AMENITIES

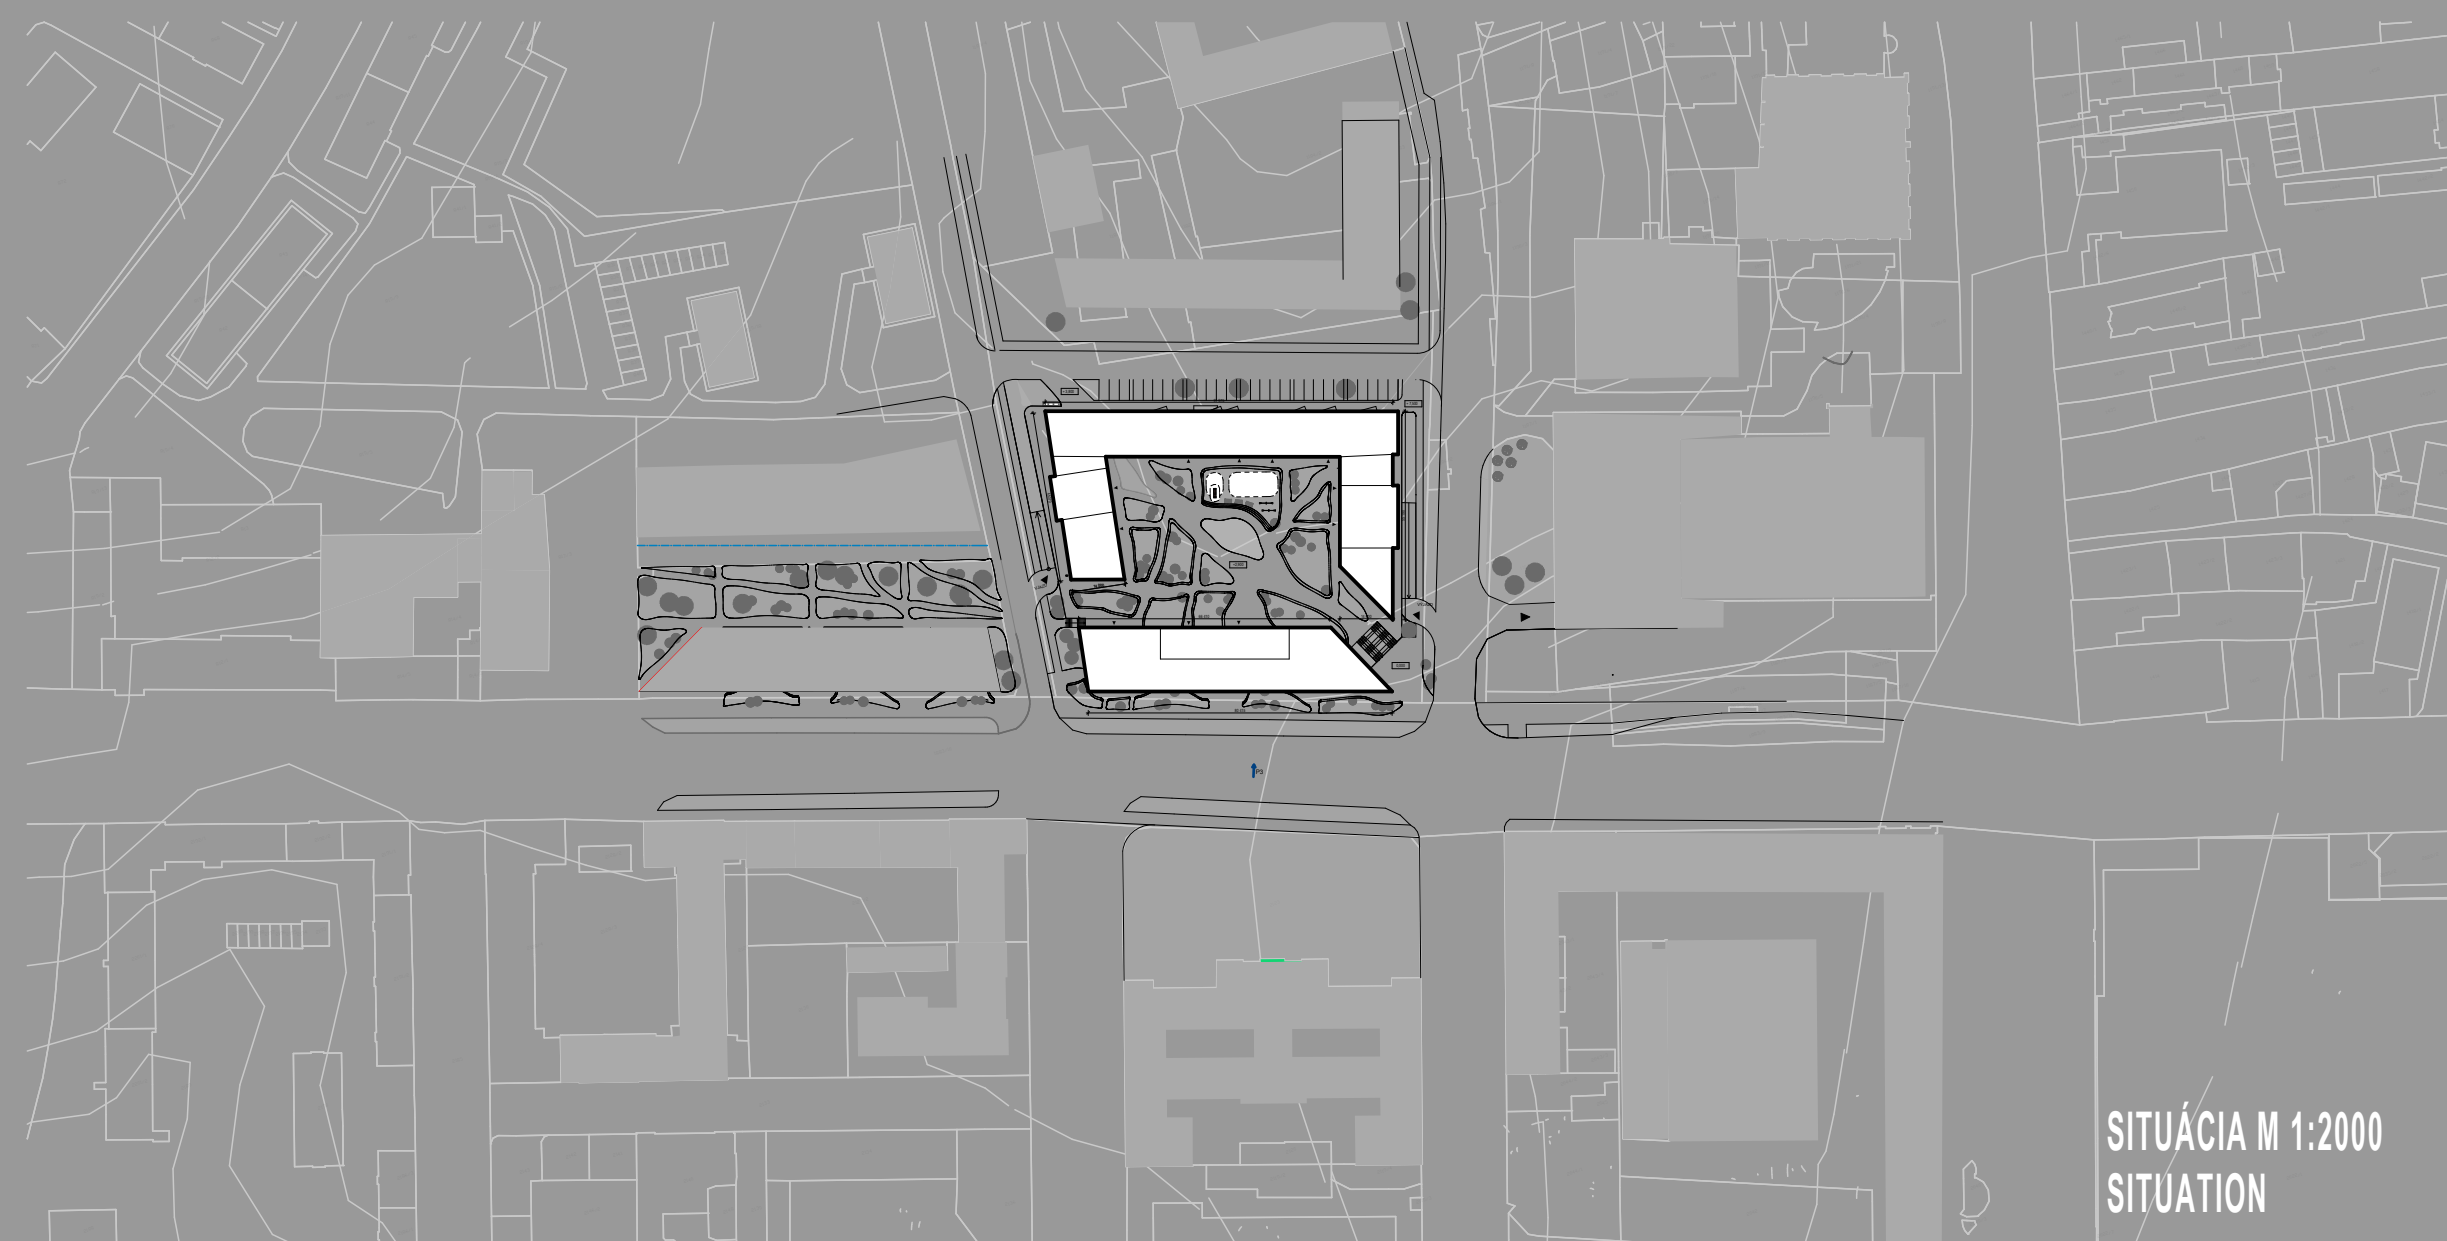

SITUÁCIA M 1:2000
SITUATION

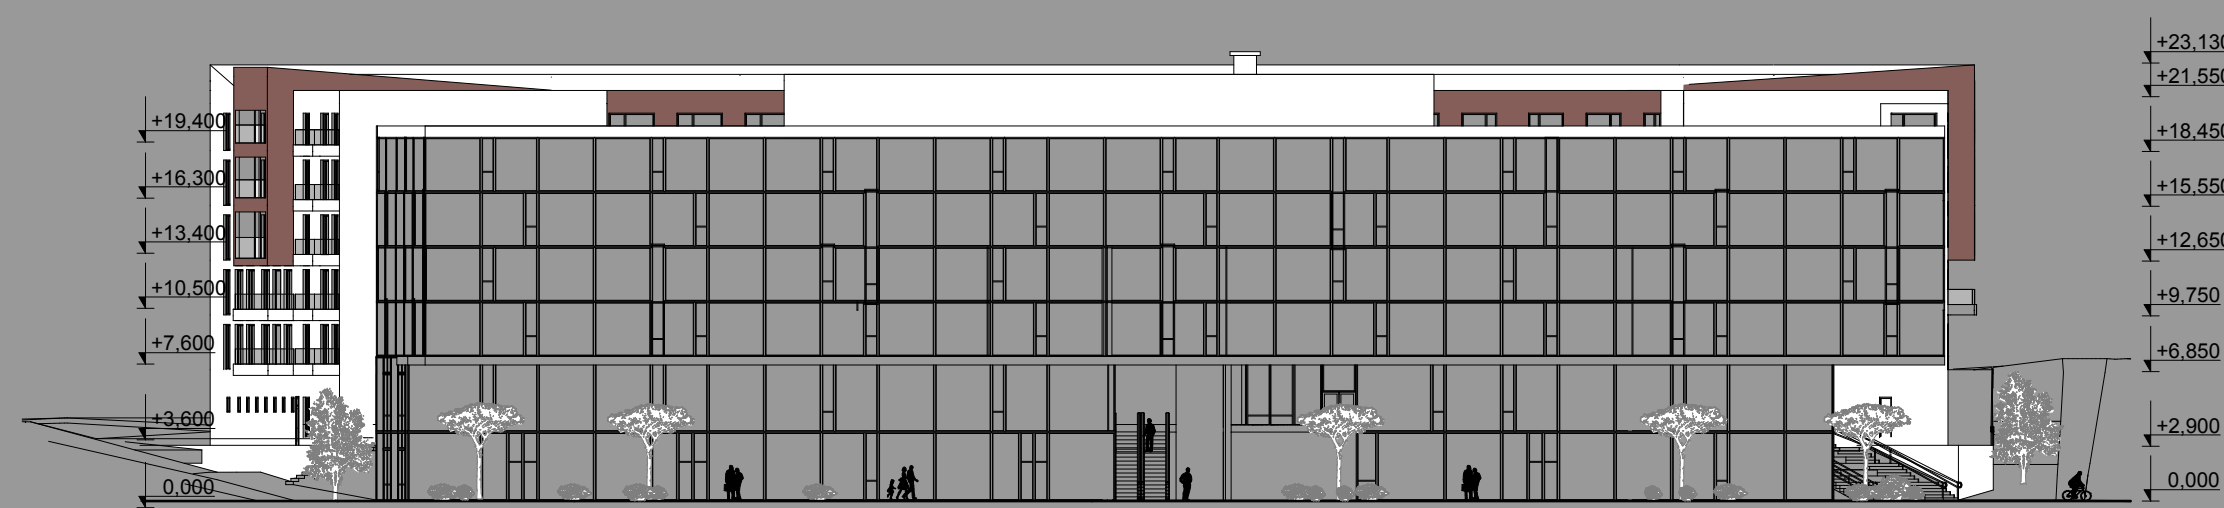

JUŽNÝ POHĽAD M 1:400
SOUTH VIEW



VÝCHODNÝ POHĽAD M 1:400
EASTERN VIEW

STU BRATISLAVA, FAKULTA ARCHITEKTÚRY	AKAD. ROK 201 / 201	STU
Pracovník: 22	Architektúra a urbanizmus	FA
Špeciálny predmet: 22	Architektúra a urbanizmus	
Špeciálny predmet: 22	Architektúra a urbanizmus	
Téma: Mestský polyfunkčný bytový dom - centrálna mestská zóna Nitra		
Študent: Bc. Kamila Holcová	Mentor: Mgr. A.	
Pracovník: 22	Architektúra a urbanizmus	
Špeciálny predmet: 22	Architektúra a urbanizmus	
Špeciálny predmet: 22	Architektúra a urbanizmus	
Datum: 05/2013		