


IVANKA PRI NITRE, EXTRAVILÁN A INTRAVILÁN
FRÉZOVANIE A POKLÁDKA ASFALTU

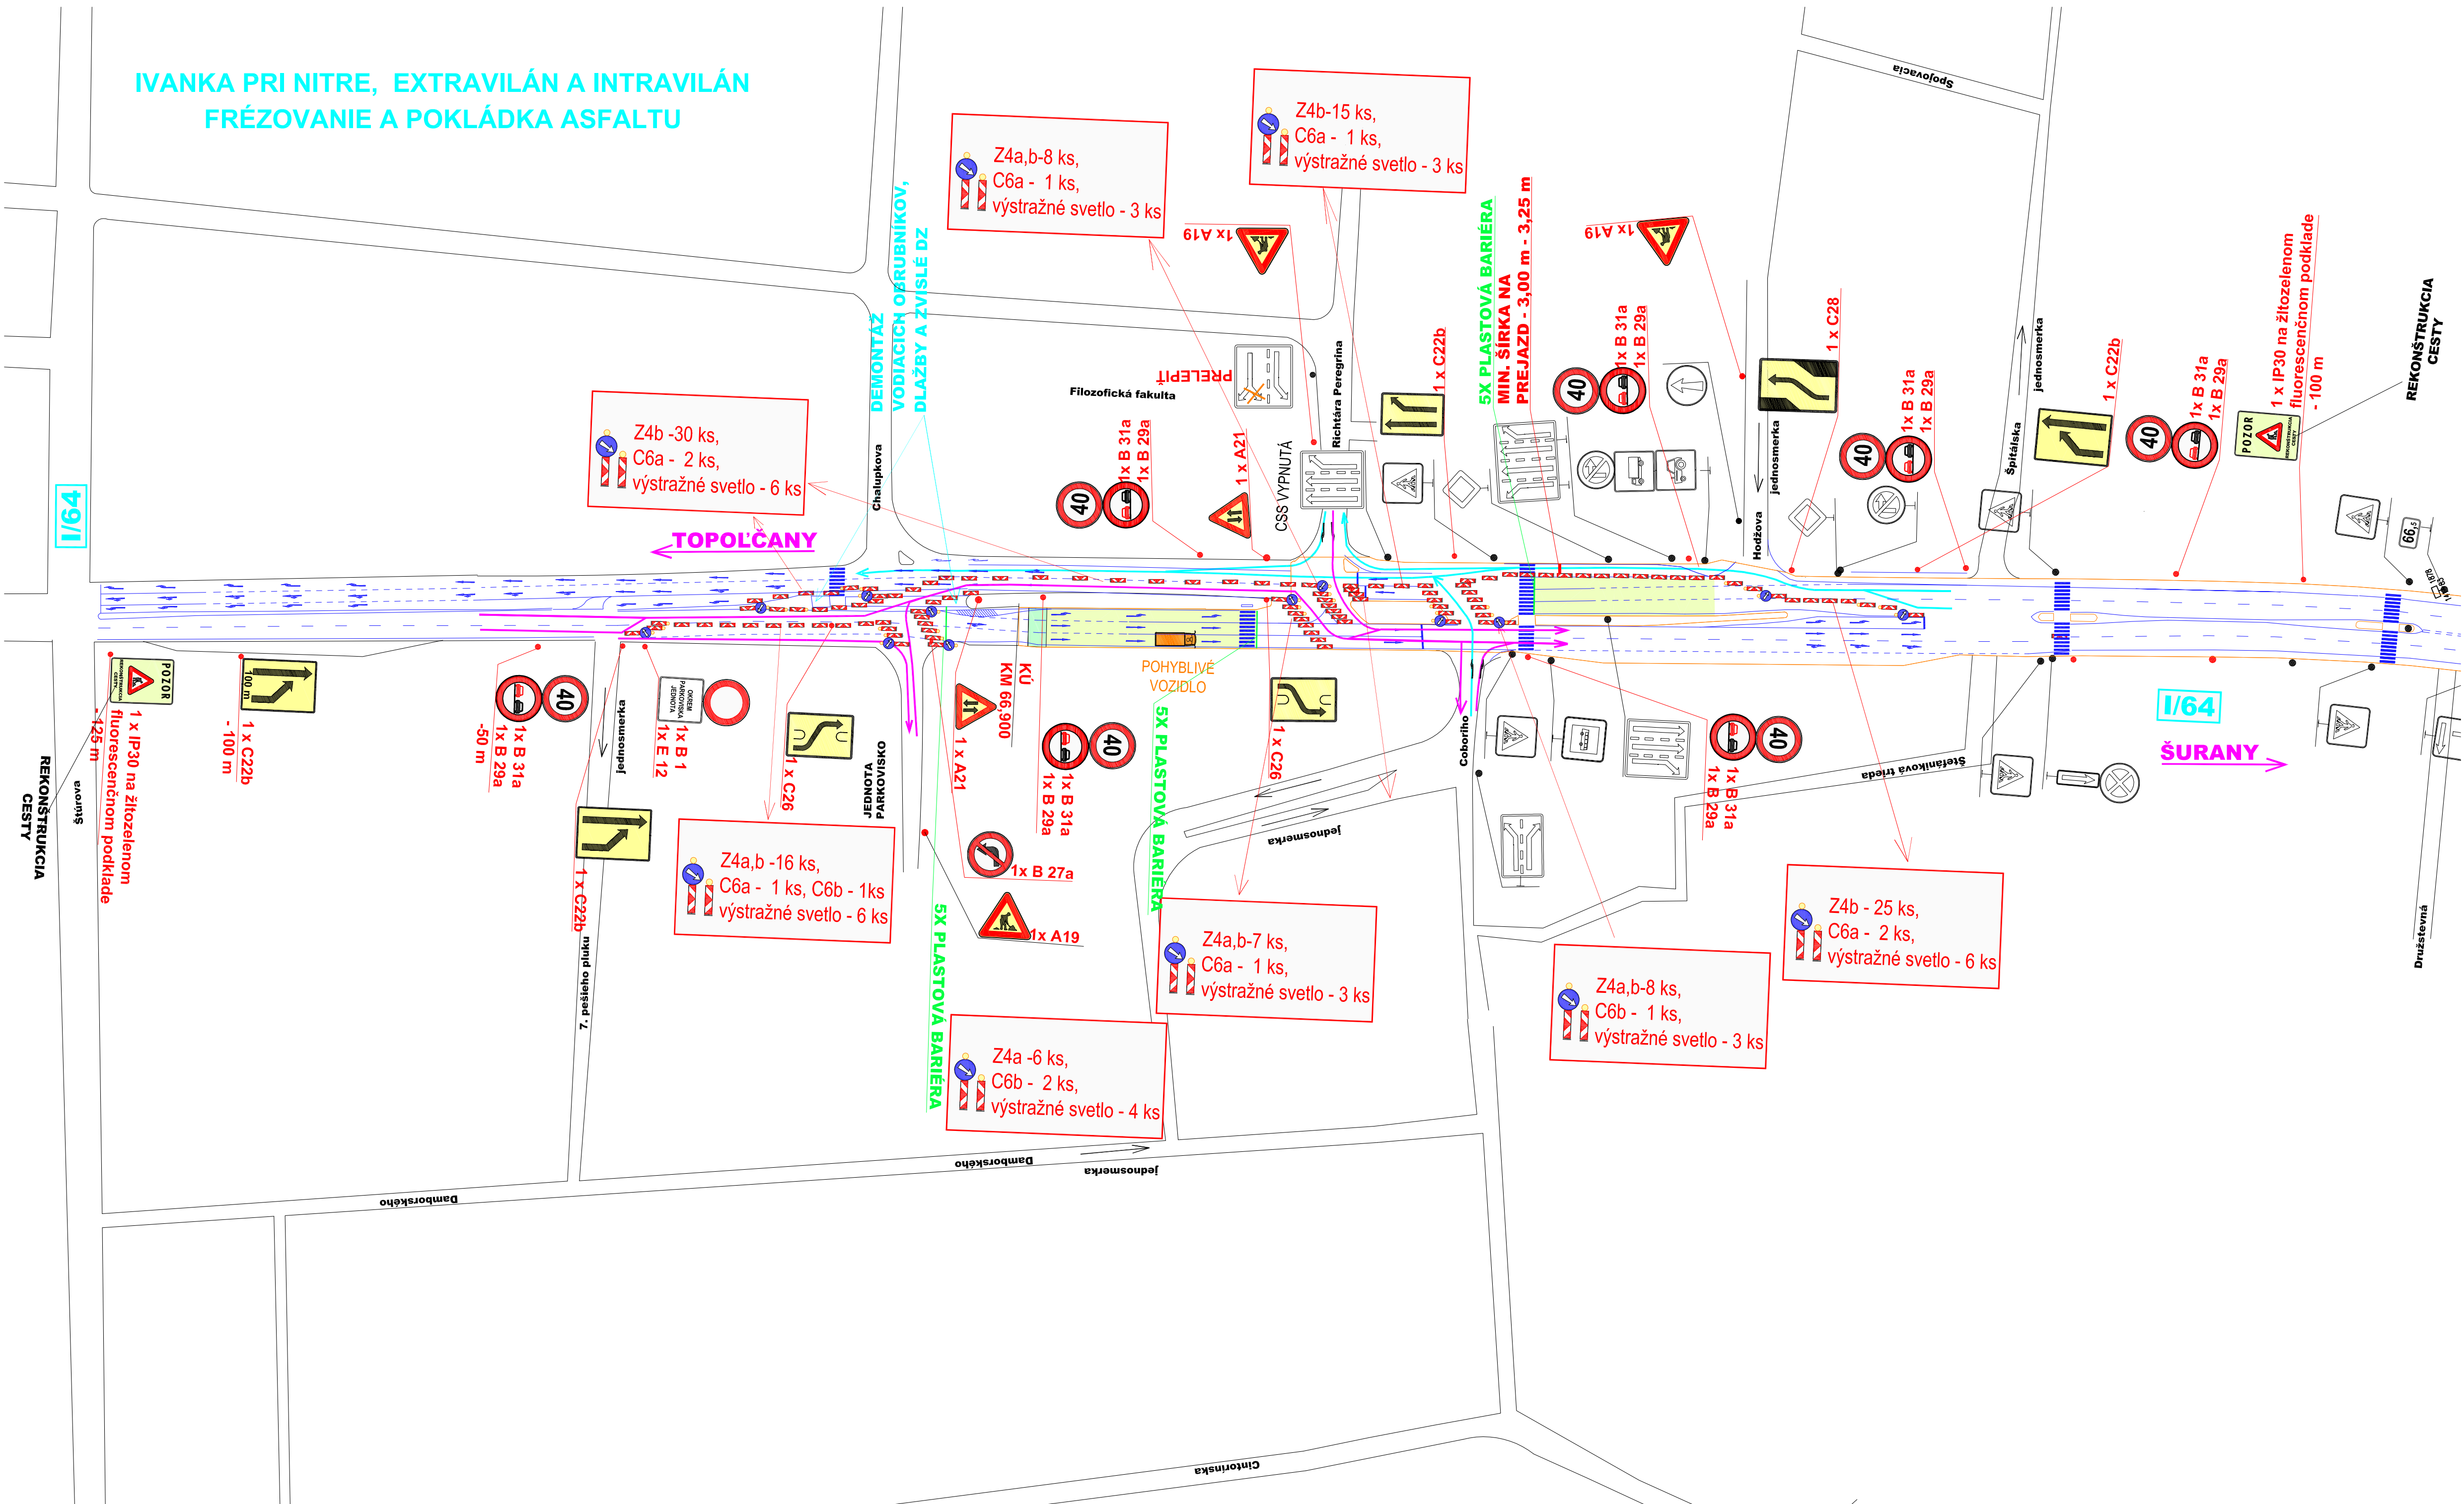

RUČNÉ RIADENIE DOPRAVY

- LEGENDA:**
- FRÉZOVANIE A POKLÁDKA BETÓNU
 - ZREKONŠTRUOVANÁ CESTA
- LEGENDA DZ:**
- EXISTUJÚCE ZVISLÉ DOPRAVNÉ ZNAČENIE
 - NAVRHOVANÉ PRENOSNÉ DOPRAVNÉ ZNAČENIE
 - NAVRHOVANÉ PRENOSNÉ DOPRAVNÉ ZARIADENIE

VYPRACOVAL: Ing. BOBČEKOVÁ, Ing. MIKOVÁ		ZODP. PROJEKTANT: Ing. BOBČEKOVÁ	
INVESTOR: SSC IVSC Bratislava ul. Miletičova 19, 825 05 Bratislava 25	OBJEDNÁVATEL: ALPINE SLOVAKIA, spol. s r.o., Mokrňák záhon 2 821 04 Bratislava	ZHOTOVITEĽ DZ: Hakoni s.r.o., ul. Československej armády, 036 01 Martin	
			
OKRES (OBVOD) STAVBY:		CESTA I/64, okres Nitra	
AKCIA: ELIMINÁCIA BEZPEČNOSTNÝCH RIZÍK NA CESTÁCH I. TRIED V TRNAVSKOM A NITRIANSKOM REGIÓNE			
PROJEKT ORGANIZÁCIE DOPRAVY IVANKA PRI NITRE, EXTRAVILÁN A INTRAVILÁN, FRÉZOVANIE A POKLÁDKA BETÓNU		STUPEN DVP DATUM 09/2012 MIERKA 1:1000 Č.VÝKRESU 1.	FORMÁT 12 x A4 Č.ZAK. P0050/12 Č.ARCH. 024F_12 Č.SÚPRAVY