




POZNÁMKA:
UMOŽNIŤ POHYB PEŠÍCH V MIESTE PRIECHODU PRE CHODCOV,
PREKRYTÍM ČERSTVO POLOŽENÉHO ASFALTU PO DOBU TUHNUTIA
PRIECHODY, KTORÉ NEBUDÚ FUNKČNÉ OHRADIŤ NA VSTUPE PLASTOVÝMI ZÁBRANAMI A
ZÁKAZOM VSTUPU CHODCOV DZ B13.
ZAČIATKY ÚSEKOV OBOJSTRANNE OZNAČIŤ DZ A14.

POZNÁMKA:
VÝJAZDY Z BOČNÝCH ULÍC NA CESTU I/51 BUDÚ POČAS POKLÁDKY ASFALTU
ÚPLNE UZAVRETÉ NA CCA 1 - 2 HODINY AŽ DO ZATUHNUŤIA ASFALTU.
DOPRAVA BUDE RIADENÁ RUČNE A ÚČASŤNÍCI CESTNEJ PREMÁVKY
MÔŽU AKO OBCHÁDZKU POUŽIŤ SÚBEŽNÉ MIESTNE KOMUNIKÁCIE

- LEGENDA:**
- POKLÁDKA ASFALTU
 - ZREKONŠTRUOVANÁ CESTA
- LEGENDA DZ:**
- EXISTUJÚCE ZVISLÉ DOPRAVNÉ ZNAČENIE
 - NAVHRÁVANÉ PRENOSNÉ DOPRAVNÉ ZNAČENIE
 - NAVHRÁVANÉ PRENOSNÉ DOPRAVNÉ ZARIADENIE

VYPRACOVAL: Ing. BOBČEKOVÁ, Ing. MIKOVÁ	ZODP. PROJEKTANT: Ing. BOBČEKOVÁ	
INVESTOR: SSC IVSK Bratislava ul. Mierotvora 19, 825 05 Bratislava 25	OBJEDNÁVATEL: ALPINE SLOVAKIA, spol. s r.o., Mokrá žilava 2, 821 04 Bratislava	ZHOTOVITEĽ DZ: Hakom s.r.o., ul. Československej armády, 096 01 Martin
OKRES (OBVOD) STAVBY: CESTA I/64, okres Nitra		
AKCIA: ELIMINÁCIA BEZPEČNOSTNÝCH RIZÍK NA CESTÁCH I. TRIED V TRNAVSKOM A NITRIANSKOM REGIÓNE	STUPEŇ DVP: 14 x A4 DATUM: 09/2012 MIERKA: 1:1000	FORMÁT: C.ZAK. P0050/12 CARCH: 034F-12 ČÍSLO PRÁCY: 2a.
PROJEKT ORGANIZÁCIE DOPRAVY IVANKA PRI NITRE, EXTRAVILÁN A INTRAVILÁN, FRÉZOVANIE A POKLÁDKA ASFALTU		