
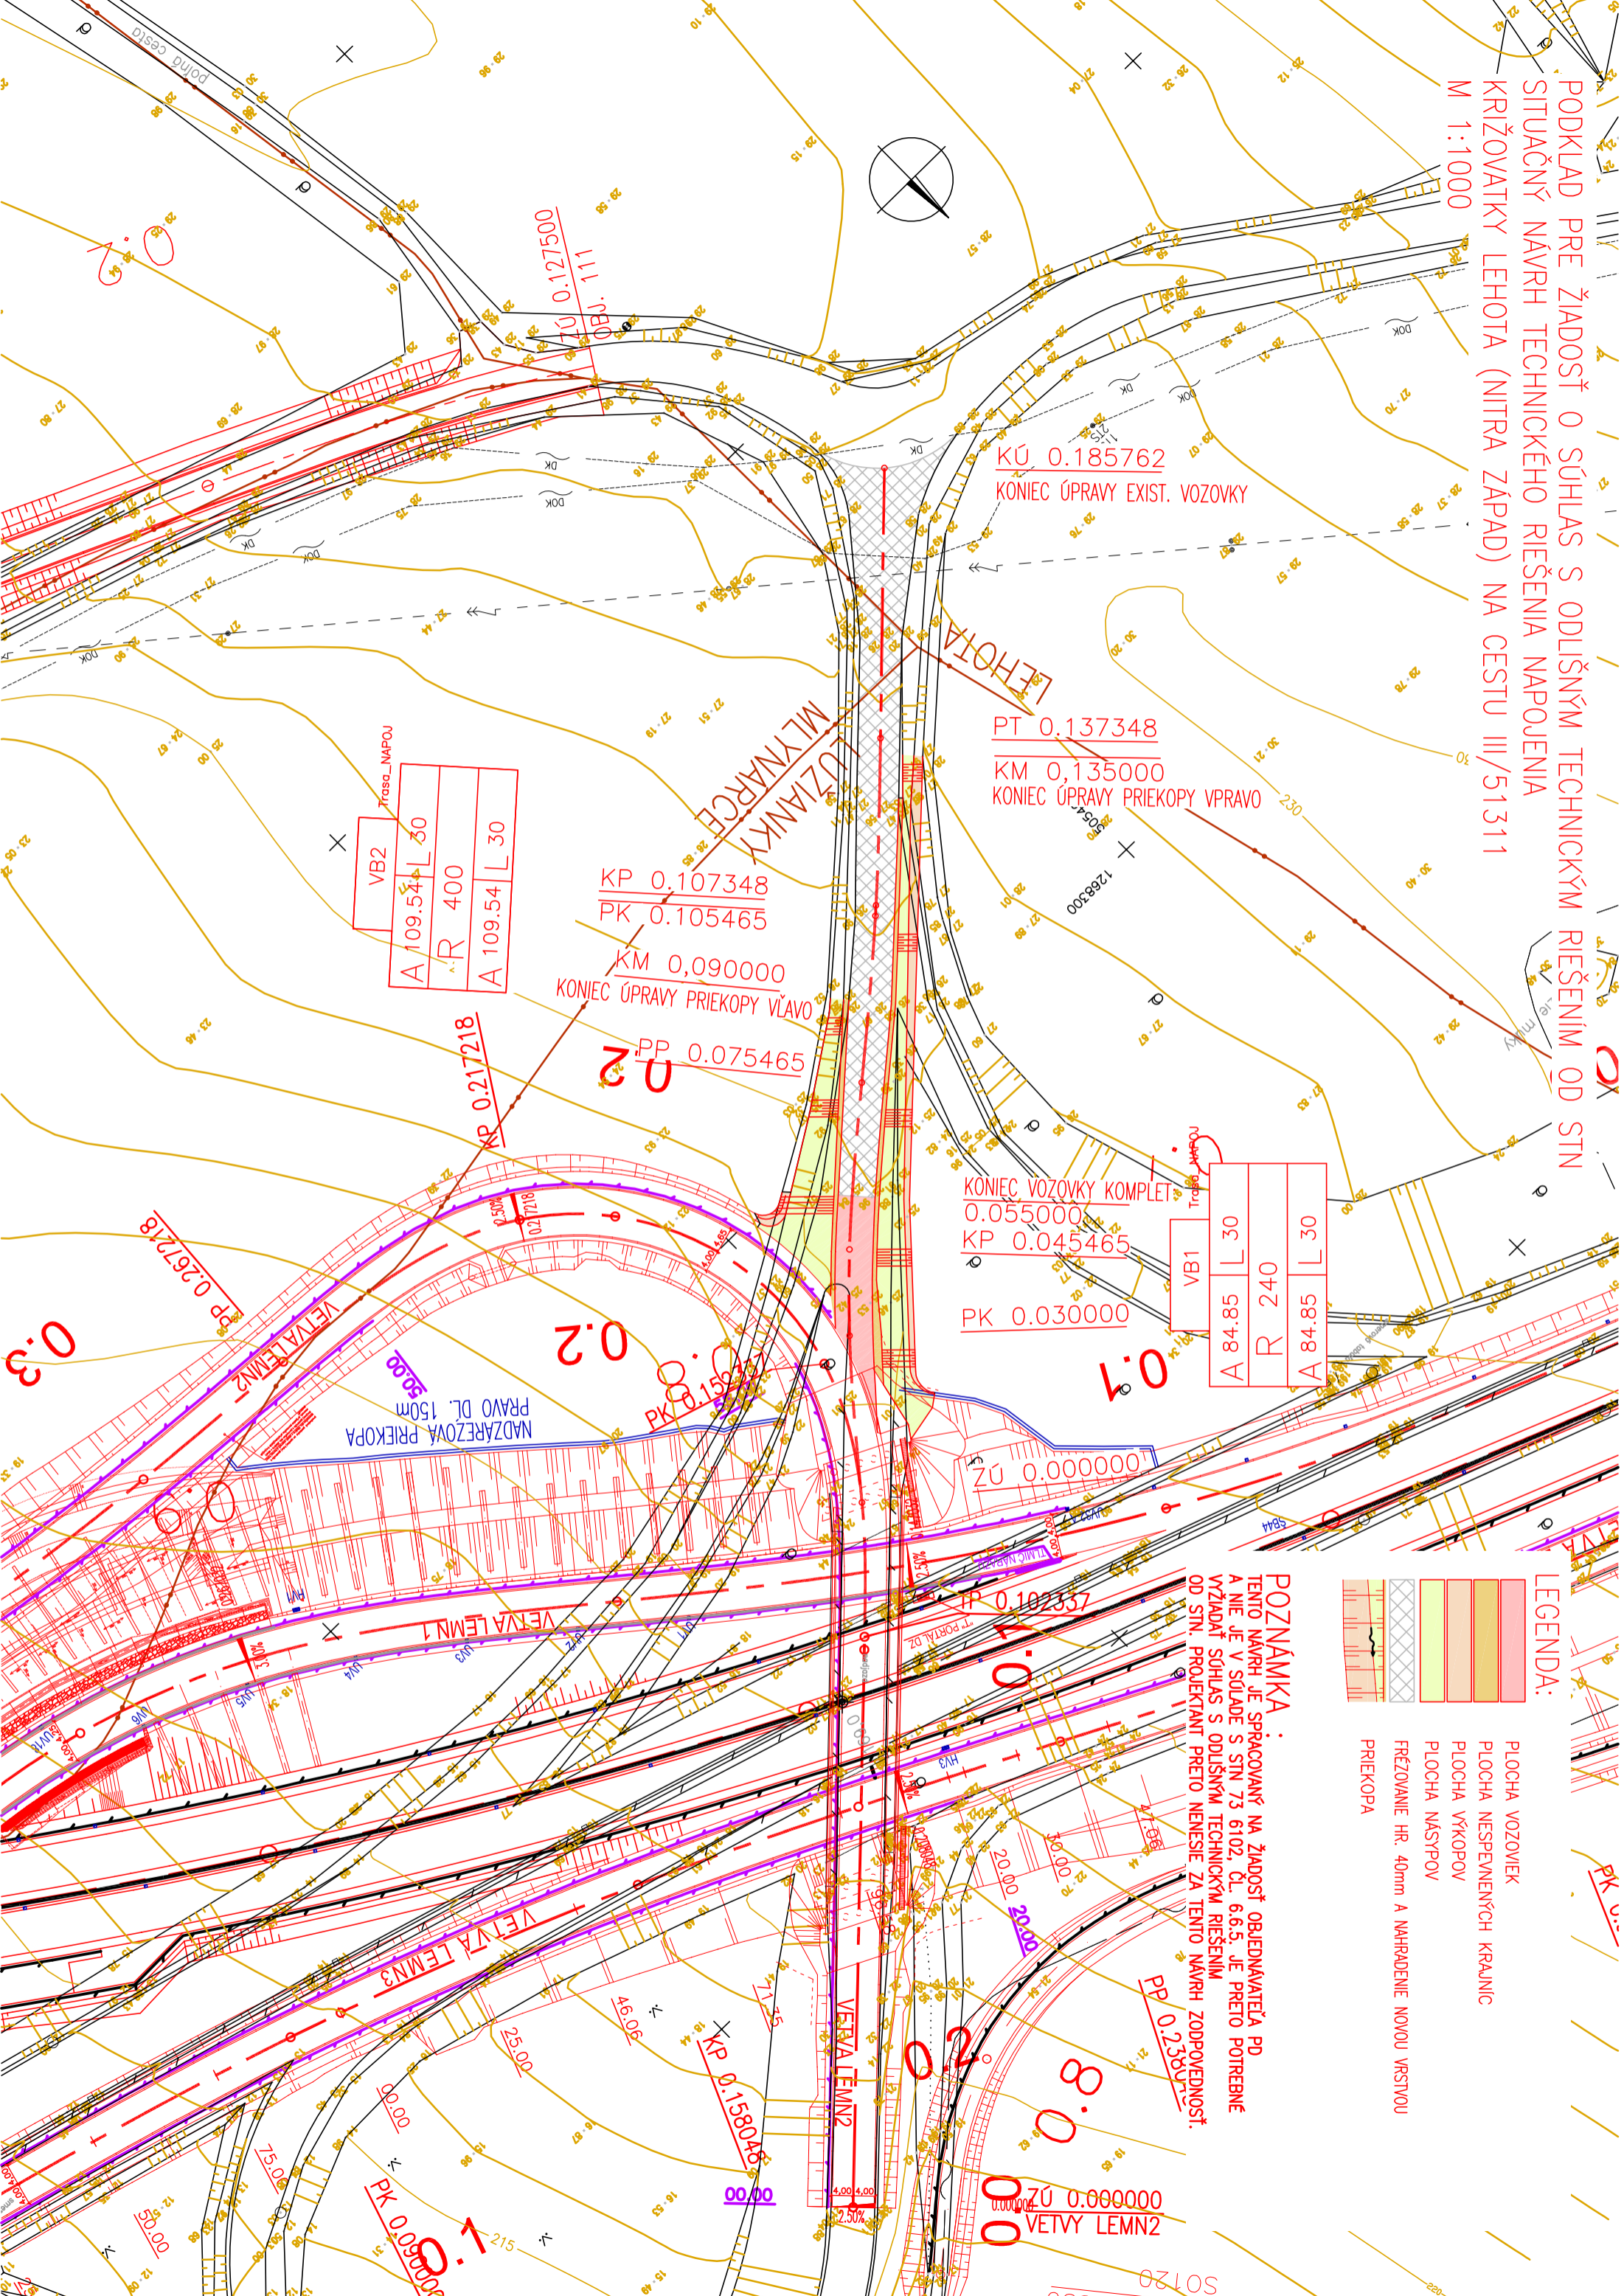


PODKLAD PRE ŽIADOSŤ O SÚHLAS S ODLIŠNÝM TECHNICKÝM RIEŠENÍM OD STN  
 SITUÁČNÝ NÁVRH TECHNICKÉHO RIEŠENIA NAPOJENIA  
 KRIŽOVATKY LEHOTA (NITRA ZÁPAD) NA CESTU III/51311  
 M 1:1000

RIEŠENÍM OD STN

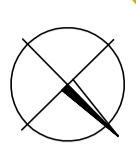

LEGENDA:

- PLOCHA VOZOVIEK
- PLOCHA NESPEVNEŇKÝCH KRAJNIC
- PLOCHA VÝKOPOV
- PLOCHA NÁSPYV
- FRÉZOVANIE HR. 40mm A NAHRADENIE NOVOU VRSTVOU PRIEKOPA

**POZNÁMKA:**  
 TENTO NÁVRH JE SPRACOVANÝ NA ŽIADOSŤ OBJEDNÁVATEĽA PD  
 A NIE JE V SÚLADE S STN 73 6102, ČL. 6.6.5. JE PRETO POTREBNÉ  
 VYŽIADAŤ SÚHLAS S ODLIŠNÝM TECHNICKÝM RIEŠENÍM  
 OD STN. PROJEKTANT PRETO NENESIE ZA TENTO NÁVRH ZODPOVEDNOSŤ.

VB2	Trosca_NAPOU	
A 109.54	L 30	
R 400		
A 109.54	L 30	

VB1	Trošča	
A 84.85	L 30	
R 240		
A 84.85	L 30	

KP 0.107348  
 PK 0.105465  
 KM 0,090000  
 KONIEC ÚPRAVY PRIEKOPY VĽAVO  
 PP 0.075465

KÚ 0.185762  
 KONIEC ÚPRAVY EXIST. VOZOVKY

PT 0.137348  
 KM 0,135000  
 KONIEC ÚPRAVY PRIEKOPY VPRAVO

KONIEC VOZOVKY KOMPLET  
 0.055000  
 KP 0.045465  
 PK 0.030000

ZÚ 0.000000  
 VEŤVA LEMN2  
 ZÚ 0.000000  
 VEŤVA LEMN3  
 ZÚ 0.000000  
 VEŤVA LEMN1

PK 0.009000  
 VEŤVA LEMN1

KP 0.158045  
 VEŤVA LEMN2

PP 0.238000  
 VEŤVA LEMN3

0.3

0.2

0.1

8.0

