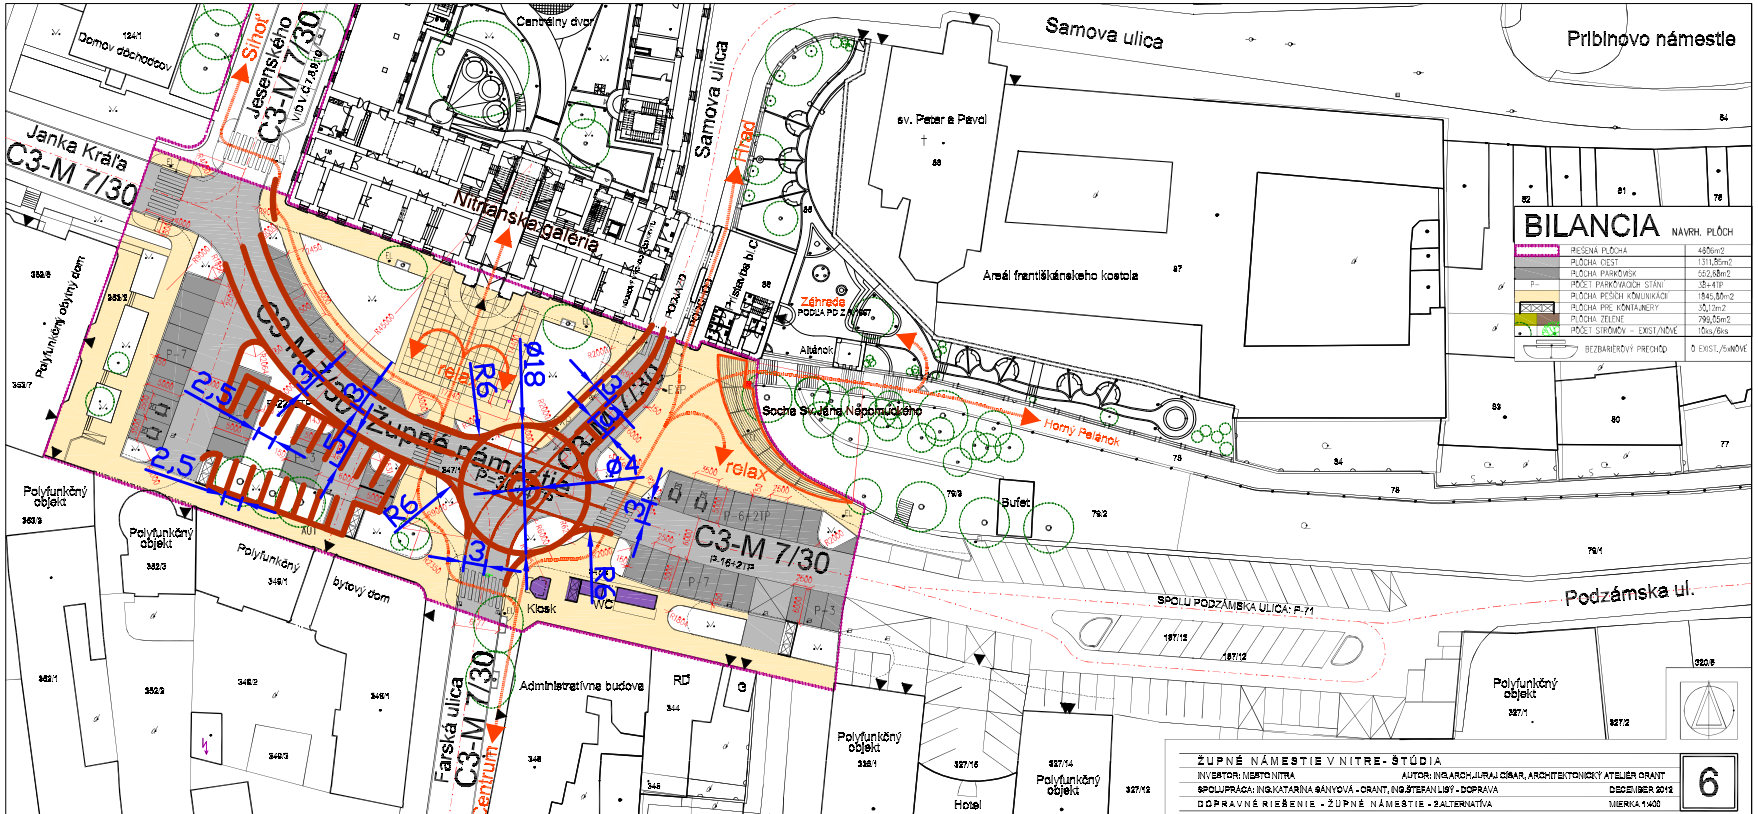
Samova ulica
Pribinovo námestie
Janka Kráľa
C3-M 7/30
Jesenského
C3-M 7/30
Nitrianska galéria
Centrálny dvor
Dom dôchodcov
Samova ulica
Hrad
sv. Peter a Pavol
Areál františkánskeho kostola
Záhrada
PODĽA PD 2.A.267
Altánok
Socha Svätého Nepomuckého
Horný Pelánok
relax
Bufet
Župné námestie
P=3 200 m2
C3-M 7/30
P-6-21P
P-7
P-5
Kiosk
WC
Podzámska ul.
SPOLU PODZÁMSKA ULICA: P-71
Polyfunkčný objekt
bytový dom
Administratívna budova
RD
Farská ulica
C3-M 7/30
Centrum
Hotel
Polyfunkčný objekt
Polyfunkčný objekt
Polyfunkčný objekt